

ΕΦΗΜΕΡΙΣ ΤΗΣ ΚΥΒΕΡΝΗΣΕΩΣ
ΤΗΣ ΕΛΛΗΝΙΚΗΣ ΔΗΜΟΚΡΑΤΙΑΣ

ΑΘΗΝΑ 20 ΜΑΪΟΥ 1991	ΤΕΥΧΟΣ ΤΕΤΑΡΤΟ	ΑΡΙΘΜΟΣ ΦΥΛΛΟΥ 291

ΑΠΑΛΛΟΤΡΙΩΣΕΙΣ

ΑΠΟΦΑΣΕΙΣ

Αριθ. 1031301

Καθορισμός των ορίων του αιγιαλού και δημιουργία ζώνης παραλίας στην περιοχή Αγ. Κοσμάς, στο Δήμο Ελληνικού Αττικής.

Ο ΝΟΜΑΡΧΗΣ ΠΕΙΡΑΙΑ

Έχοντας υπόψη:

1. Τις διατάξεις των άρθρων 1 μέχρι και 7 του Α.Ν. 2344/1940 «περί αιγιαλού και παραλίας, όπως τροποποιήθηκαν και συμπληρώθηκαν με τις διατάξεις: α) του αρθ. 13 του Ν. 1078/1980 και β) του άρθ. 23 του Ν.1337/1983.

2. Τις διατάξεις της παρ. 9 του άρθ. 1 του Κεφαλαίου Β' της 0.208/181/26.4.1982 (ΦΕΚ 214/26.41982 τεύχος Β' κοινής απόφασης των Υπουργών Προεδρίας Κυβερνήσεως και Οικονομικών «Αναμόρφωση Συλλογικών Οργάνων Γνωμοδοτικής και Αποφασιστικής αρμοδιότητας του Υπουργείου Οικονομικών».

3. Την από 4.9.1990 έκθεση της Επιτροπής καθορισμού των ορίων του αιγιαλού και παραλίας, που καθόρισε τα όρια του αιγιαλού και της παραλίας στη θέση Αγ. Κοσμάς του Δήμου Ελληνικού και το από Μάιο 1990 τοπογραφικό διάγραμμα σε εφτά πινακίδες (1,2,3,4,5,6,7), με κλίμακα 1:500 του τοπογράφου μηχανικού Παναγ. Μαραγκού, που θεωρήθηκε την 29.6.1990 από την Δ.Τ.Υ. Νομαρχίας Πειραιά και συνοδεύει την έκθεση της προαναφερόμενης Επιτροπής.

4. Τη σύμφωνη γνώμη του Γενικού Επιτελείου Ναυτικού, που διατυπώθηκε στο Φ.544.5/145/91/3.4.91 έγγραφό του.

5. Τις διατάξεις του άρθρ. 1 της παρ. 1 του Ν. 3200/1955 (ΦΕΚ 97/Α/1955) «περί διοικητικής αποκεντρώσεως» σε συνδυασμό με τις διατάξεις του από 28.6.1955 Β.Δ/τος «περί εξαιρέσεως από της κατά το άρθρο 1 παρ. 1 του Ν. 3200/1955 αρμοδιότητας των Νομαρχών, αντικειμένων τινών αρμοδιότητας του Υπουργού Οικονομικών» του Β.Δ. 704/1970 και του άρθ. 1 παρ. 5 του Π.Δ. 71/25.2.1984 σχετικά με τη μεταβίβαση αρμοδιοτήτων του Υπουργού Οικονομικών στους Νομάρχες και στις περιφερειακές Αρχές διανομαρχιακού επιπέδου.

6. Τις διατάξεις του άρθρ. 31του Ν. 1599/86 με τις οποίες μετατρέπεται σε Νομαρχία το Διαμέρισμα Πειραιά - Νομαρχίας Αττικής και τις διατάξεις του άρθ. 9 του Π.Δ. 551/1988 (ΦΕΚ 259/1988 τ.Α') «περί Οργανισμού Νομαρχιών (Οργάνωση Οικονομικών Υπηρεσιών)», αποφασίζουμε:

Επικυρώνουμε την από 4 Σεπεμβρίου 1990 έκθεση της Επιτροπής καθορισμού των ορίων του αιγιαλού και παραλίας καθώς και το από Μάϊο του 1990 τοπογραφικό διάγραμμα σε εφτά πινακίδες (1,2,3,4,5,6,7) που την συνοδεύει, το οποίο συντάχθηκε από τον τοπογράφο μηχανικό Παναγ. Μαραγκό, με κλίμακα 1:500 και θεωρήθηκε την 29.6.90 από την Δ.Τ.Υ. Νομαρχίας Πειραιά, επί του οποίου η παραπάνω Επιτροπή με κόκκινη γραμμή καθόρισε τα όρια του αιγιαλού στη θέση Αγ. Κοσμάς του Δήμου Ελληνικού, με κίτρινη γραμμή τα όρια της παραλίας στην ίδια θέση κι με μπλε γραμμή τα όρια του παλαιού αιγιαλού.

Η παρούσα απόφαση μαζί με την έκθεση και το διάγραμμα που προαναφέραμε να δημοσιευθούν στην Εφημερίδα της Κυβερνήσεως.

Πειραιάς, 2 Μαΐου 1991

Ο Νομάρχης

ΠΑΝΑΓΙΩΤΗΣ ΓΥΦΤΟΥΛΑΣ

ΕΚΘΕΣΗ ΕΠΙΤΡΟΠΗΣ ΚΑΘΟΡΙΣΜΟΥ ΤΩΝ ΟΡΙΩΝ ΑΙΓΙΑΛΟΥ

Κοινή Υπουργική Απόφαση των Υπουργών Προεδρίας και Οικονομικών 0208/181/26.4.82.

Για τον καθορισμό των ορίων του αιγιαλού στον Δήμο Ελληνικού Αττικής στην Περιοχή Αγίου Κοσμά.

Στη Γλυφάδα σήμερα 4 Σεπτεμβρίου 1990 ημέρα Τρίτη οι πιο κάτω υπογράφοντες:

α. Ζαμπετάκης Ιωάννης ως αναπληρωτής του Προϊσταμένου της Κτηματικής Υπηρεσίας Πειραιά, που απουσίαζε λόγω κωλύμματος.

β. Νούσιος Νικόλαος, Τοπογράφος Μηχανικός με βαθμό Α', Προϊστάμενος του Τεχνικού Τμήματος της Κτηματικής Υπηρσίας Πειραιά.

γ. Πουλιάκας Απόστολος, Υποπλοίαρος Λ.Σ. ως αναπληρωτής του Λιμενάρχη Πειραιά, που απουσίαζε λόγω κωλύμματος που αποτελούμε την πιο πάνω Επιτροπή καθορισμού των ορίων Αιγιαλού δυνάμει της 0208/181/26.4.1982 (ΦΕΚ 214/82 τ.Β') κοινής Υπουργικής Απόφασης των Υπουργών Προεδρίας και Οικονομικών καθώς και της 957451/2.3.90 απόφασης του Νομάρχη Πειραιά «Περί συστάσεως Επιτροπής καθορισμού των ορίων του Αιγιαλού» συγκληθείσα κατόπιν της με αριθμό 957781/31.8.90 πρόσκλησης του Προέδρου της Επιτροπής, μεταβήκαμε σήμερα στις 4 Σεπτεμβρίου 1990 ημέρα Τρίτη και ώρα 10.00 π.μ. στην περιοχή Αγίου Κοσμά Δήμου Ελληνικού και αφού λάβαμε υπόψη μας:

1. Το τοπογραφικό διάγραμμα σε επτά πινακίδες (1, 2, 3, 4, 5, 6, 7), σε κλίμακα 1:500 στην περιοχή Αγίου Κοσμά Δήμου Ελληνικού που συντάχθηκε τον Μάϊο του 1990 από τον Πολιτικό και Τοπογράφο Μηχανικό Παναγιώτη Κ. Μαραγκό, ελέγχθηκε και θεωρήθηκε στις 28.6.1990 και 29.6.1990 αντίστοιχα από την Διεύθυνση Τεχνικών Υπηρεσιών Νομαρχίας Πειραιά.

2. Τις διατάξεις του Α.Ν. 2344/1940 όπως τροποποιήθηκε μέχρι σήμερα καθώς και τη σχετική Δικαστηριακή και Διοικητική Νομολογία.

3. Την μετά από επιτόπιο μετάβαση σχηματισθείσα αντίληψη για το πλάτος της βρεχόμενης ζώνης της ξηράς που βρίσκεται στο δυτικό τμήμα της Αττικής, αλλά και του γεγονότος ότι: α) η παραλία στην προαναφερόμενη περιοχή έχει μεταβληθεί τα τελευταία χρόνια (μπαζώθηκε και επεκτάθηκε η παραλία), β) υπάρχει σ' αυτήν την περιοχή οριογραμμή χειμερίου κύματος του έτους 1923 όπως απεικονίζεται στο διάγραμμα του Υπουργείου Οικονομικών με ημερομηνία 4.8.1923 (φύλλον 4, η επί του χειμερίου κύματος επιτροπή) υφίσταται συνεπώς θέμα καθορισμού παλαιού αιγιαλού, αποφασίζει:

1. Καθορίζει επί του πιο πάνω διαγράμματος την οριογραμμή του Αιγιαλού με ερυθρά πολυγωνική γραμμή με τα στοιχεία 1, 2, 3, 4,

5..... 47, 48, 49, 50 της οποίας οι κορυφές καθορίζονται με συντεταγμένες από το Κρατικό Δίκαιο της Γ.Υ.Σ.

2. Καθορίζει την οριογραμμή της παραλίας με κίτρινη συνεχή πολυγωνική γραμμή με τα στοιχεία 1', 2', 3', 4', 5',..... 47', 48', 49', 50' παράλληλα προς την οριογραμμή του αιγιαλού και σε απόσταση 10,00 μέτρων από αυτήν επειδή δεν εξυπηρετούνται οι σκοποί της παρ. 1 του άρθρου 7 του Α.Ν. 2344/1940.

3. Αποφαίνεται ότι υφίστανται παλαιός αιγιαλός και καθορίζει αυτόν με μπλε πολυγωνική γραμμή και με τα στοιχεία 1'', 2'', 3'', 4'', 5'', 6'', 7'' της οποίας οι κορυφές καθορίζονται με συντεταγμένες από το Κρατικό Δίκτυο Γ.Υ.Σ. που τοποθετήθηκε (όπως χαράχθηκε το 1923) κατά το δυνατό εφικτό τρόπο με βάση:

α. Το διάγραμμα του Υπουργείου Οικονομικών με ημερομηνία 4.8.1923 (φύλλον 4) που δείχνει την οριογραμμή του χειμερίου κύματος του έτους 1923 και β) το διάγραμμα του πολιτικού μηχανικού Σοφιόδωρου Λύκου με ημερομηνία Ιούλιος του 1985 και στο οποίο έχουν χαραχθεί οι οριογραμμές του αιγιαλού - παραλίας παλαιού αιγιαλού στην περιοχή Ελληνικού Δήμου Γλυφάδας από Αθλητικό Κέντρο Αγίου Κοσμά μέχρι Αστέρια Γλυφάδας (ΦΕΚ 477/6.7.1988 τεύχος Δ').

Ο Πρόεδρος
ΙΩΑΝΝΗΣ ΖΑΜΠΕΤΑΚΗΣ
Τα Μέλη
ΝΙΚΟΛΑΟΣ ΝΟΥΣΙΟΣ
ΑΠΟΣΤΟΛΟΣ ΠΟΥΛΙΑΚΑΣ

(1)

ΤΟΠΟΓΡΑΦΙΚΟ ΔΙΑΓΡΑΜΜΑ
ΚΑΘΟΡΙΣΜΟΥ ΟΡΙΩΝ ΑΙΓΙΑΛΟΥ-ΠΑΡΑΛΙΑΣ

ΠΕΡΙΟΧΗ. ΑΓΙΟΣ ΚΟΣΜΑΣ
ΔΗΜΟΣ. ΕΛΛΗΝΙΚΟΥ
ΝΟΜΑΡΧΙΑ ΠΕΙΡΑΙΩΣ
ΚΤΗΜΑΤΙΚΗ ΥΠΗΡΕΣΙΑ Ν. ΠΕΙΡΑΙΩΣ
ΕΝΔΙΑΦΕΡΟΜΕΝΟΣ. ΚΤΗΜ. ΕΤΑΙΡΙΑ ΔΗΜΟΣΙΟΥ
ΚΛΙΜΑΞ 1:500

ΤΡΙΓ. ΕΞΑΡΤΗΣΗ. Κ.Φ.Χ.: ΑΘΗΝΑΙ-ΠΕΙΡΑΙΕΥΣ 1:50000
$\varphi_o = 37°45'$ $\lambda_o = -0°15'$
ΥΨΟΜ. ΑΦΕΤΗΡΙΑ: α/α 19.02.0016: Η=4.010

ΜΕΘΟΔΟΣ ΑΠΟΤΥΠΩΣΕΩΣ: ΤΑΧΥΜΕΤΡΙΑ-Ε.Δ.Μ.
ΧΡΟΝΟΛΟΓΙΑ ΑΠΟΤΥΠΩΣΕΩΣ: ΜΑΙΟΣ 1990
ΥΠΟΜΝΗΜΑ ΣΥΜΒΟΛΩΝ
Κολωνάκια από μπετόν
Αμμουδιά
Κτίσματα

Ο Συντάξας


ΠΑΝΑΓΙΩΤΗΣ Κ. ΜΑΡΑΓΚΟΣ

ΧΕΡΣΟΝΗΣΟΣ ΑΓΙΟΥ ΚΟΣΜΑ

ΣΥΝ/ΝΕΣ ΑΙΓΙΑΛΟΥ

α/α	X	Ψ
13	22690,20	13960,20
14	22637,45	14043,95
15	22627,60	14046,00
16	22609,50	14080,00
17	22584,70	14126,35
16	22564,60	14155,80
17	22524,00	14163,35
20	22509,40	14152,10
21	22506,50	14125,25
22	22519,55	14066,10
23	22514,35	14037,00
24	22565,50	13965,30

14 050

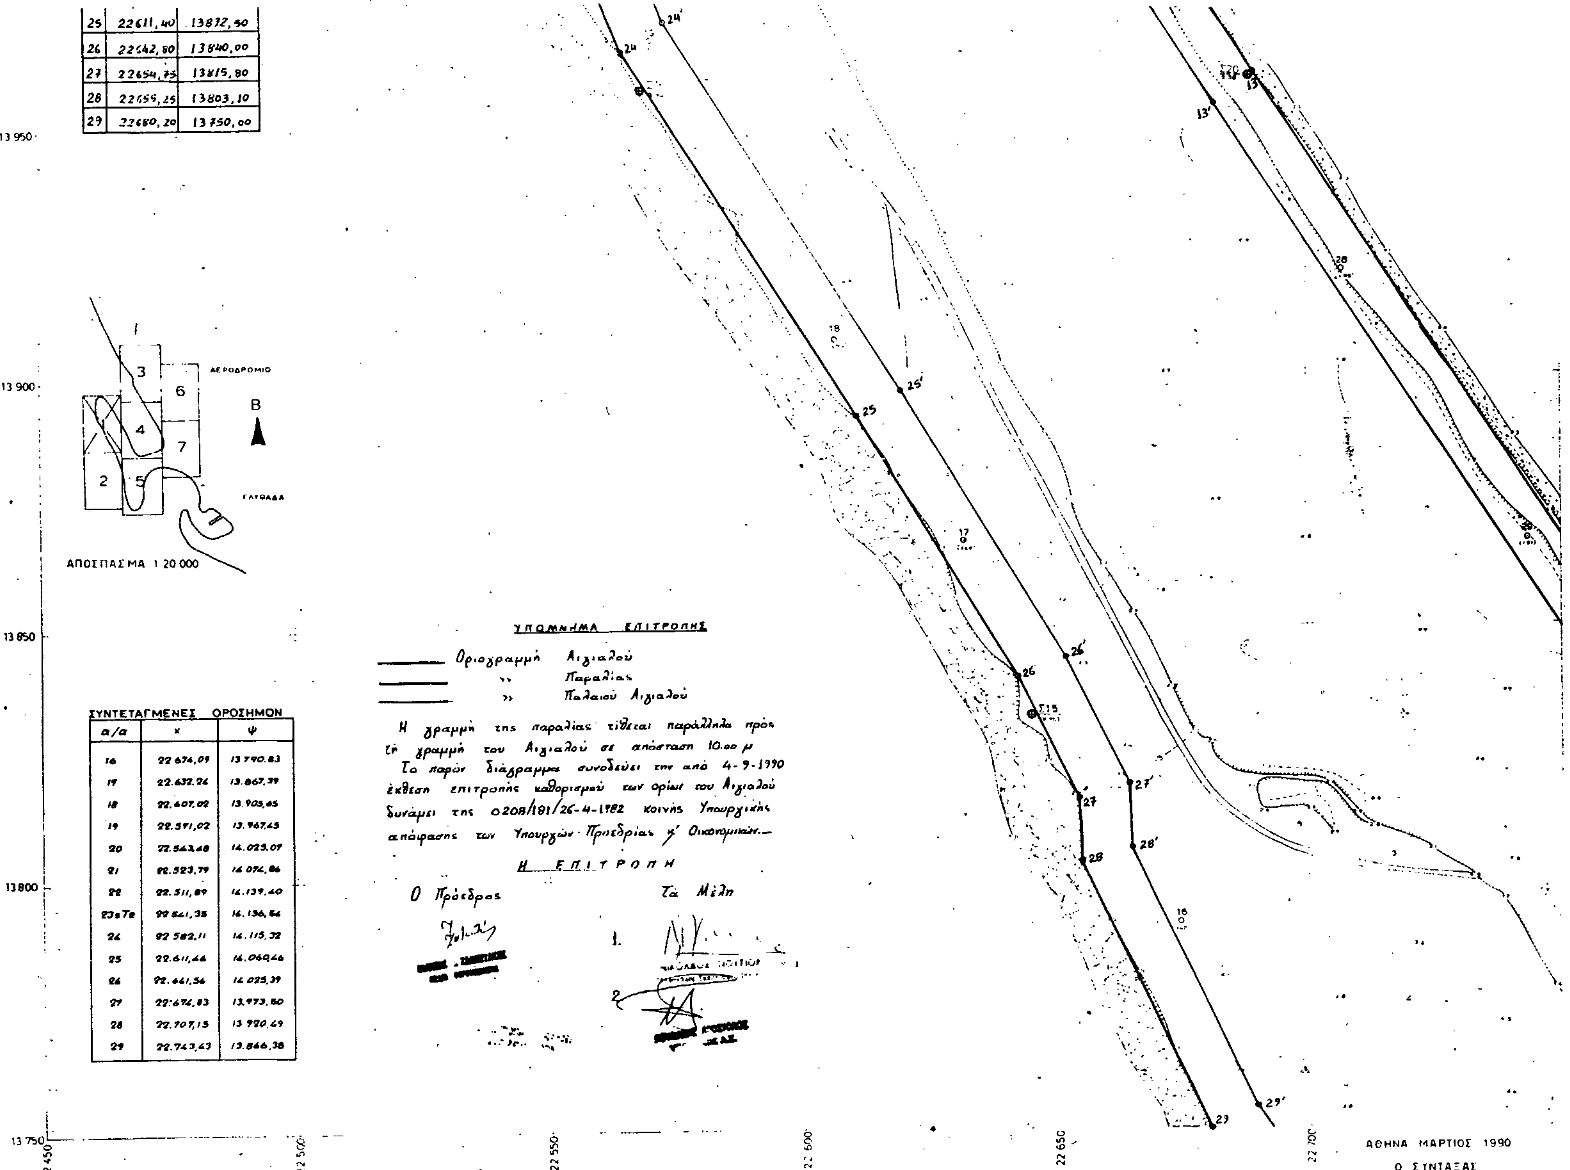

25	22611,40	13832,50
26	22642,80	13840,00
27	22654,75	13815,80
28	22659,25	13803,10
29	22680,20	13750,00

ΣΥΝΤΕΤΑΓΜΕΝΕΣ ΟΡΟΣΗΜΩΝ

α/α	x	ψ
16	22 674,09	13 790.83
17	22.632.26	13.867,39
18	22.607,02	13.905,65
19	22.591,02	13.967,65
20	22.563,48	14.025,07
21	22.523,79	14 074,86
22	22.511,89	14.139,40
23 ≡ Τ8	22 541,35	14.136,86
24	22 582,11	14.115,32
25	22.611,46	14.060,46
26	22.661,56	14 025,39
27	22.674,83	13.973,80
28	22.707,15	13 920,49
29	22.743,43	13.866,38

ΥΠΟΜΝΗΜΑ ΕΠΙΤΡΟΠΗΣ

Οριογραμμή Αιγιαλού
» Παραλίας
» Παλαιού Αιγιαλού

Η γραμμή της παραλίας τίθεται παράλληλα προς τη γραμμή του Αιγιαλού σε απόσταση 10.00 μ.
Το παρόν διάγραμμα συνοδεύει την από 4-9-1990 έκθεση επιτροπής καθορισμού των ορίων του Αιγιαλού δυνάμει της 0208/181/26-4-1982 κοινής Υπουργικής απόφασης των Υπουργών Προεδρίας κ' Οικονομικών.—

Η ΕΠΙΤΡΟΠΗ

Ο Πρόεδρος

Τα Μέλη
1.
2.

ΤΟΠΟΓΡΑΦΙΚΟ ΔΙΑΓΡΑΜΜΑ
ΚΑΘΟΡΙΣΜΟΥ ΟΡΙΩΝ ΑΙΓΙΑΛΟΥ-ΠΑΡΑΛΙΑΣ

ΧΕΡΣΟΝΗΣΟΣ ΑΓΙΟΥ ΚΟΣΜΑ

(2)

ΠΕΡΙΟΧΗ: ΑΓΙΟΣ ΚΟΣΜΑΣ
ΔΗΜΟΣ: ΕΛΛΗΝΙΚΟΥ
ΝΟΜΑΡΧΙΑ ΠΕΙΡΑΙΩΣ
ΚΤΗΜΑΤΙΚΗ ΥΠΗΡΕΣΙΑ Ν. ΠΕΙΡΑΙΩΣ
ΕΝΔΙΑΦΕΡΟΜΕΝΟΣ: ΚΤΗΜ. ΕΤΑΙΡΙΑ ΔΗΜΟΣΙΟΥ

ΚΛΙΜΑΞ 1:500

ΤΡΙΓ. ΕΞΑΡΤΗΣΗ: Κ.Φ.Χ.: ΑΘΗΝΑΙ-ΠΕΙΡΑΙΕΥΣ 1:50.000
$\varphi_o = 37°45'$ $\lambda_o = -0°15'$
ΥΨΟΜ. ΑΦΕΤΗΡΙΑ: α/α 19.02.0016: Η=4.010 μ.

ΜΕΘΟΔΟΣ ΑΠΟΤΥΠΩΣΕΩΣ: ΤΑΧΥΜΕΤΡΙΑ-Ε.D.Μ.
ΧΡΟΝΟΛΟΓΙΑ ΑΠΟΤΥΠΩΣΕΩΣ: ΜΑΪΟΣ 1990
ΥΠΟΜΝΗΜΑ ΣΥΜΒΟΛΩΝ
- Κολωνάκια από μπετόν
- Αμμουδιά
- Κτίσματα

Ο Συντάξας

ΠΑΝΑΓΙΩΤΗΣ Κ. ΜΑΡΑΓΚΟΣ
ΔΙΠΛΩΜ. ΠΟΛΙΤΙΚΟΣ ΜΗΧΑΝΙΚΟΣ
& ΑΓΡΟΝ. ΤΟΠΟΓΡΑΦΟΣ ΜΗΧΑΝΙΚΟΣ
ΕΘΝΙΚΟΥ ΜΕΤΣΟΒΙΟΥ ΠΟΛΥΤΕΧΝΕΙΟΥ

ΕΛΕΓΧΘΗΚΕ
Πειραιάς 28-6-1994

ΓΕΩΡΓ. ΤΣΑΚΙΤΗΣ

ΕΥΓΕΝΙΑ ΕΞΑΡΧΟΠΟΥΛΟΥ

ΣΥΝΤΕΤΑΓΜΕΝΕΣ ΟΡΟΣΗΜΩΝ

α/α	x	ψ
14	22 723,76	13 694,93
15	22 696,27	13 738,85

ΑΕΡΟΔΡΟΜΙΟ

Β

ΑΠΟΣΠΑΣΜΑ 1:20.000

ΥΠΟΜΝΗΜΑ ΕΠΙΤΡΟΠΗΣ

——— Οριογραμμή Αιγιαλού
——— » Παραλίας
——— » Παλαιού Αιγιαλού

Η γραμμή της παραλίας τίθεται παράλληλα προς τη γραμμή του Αιγιαλού σε απόσταση 10,00 μ.
Το παρόν διάγραμμα συνοδεύει την από 4-9-1990 έκθεση επιτροπής καθορισμού των ορίων του Αιγιαλού δυνάμει της 0208/181/26-4-1982 κοινής Υπουργικής απόφασης των Υπουργών Προεδρίας κ' Οικονομικών.—

Η ΕΠΙΤΡΟΠΗ

Ο Πρόεδρος — Τα Μέλη

1. ΝΙΚΟΛΑΟΣ ΝΟΥΤΣΟΣ

2.

ΠΑΡΑΤΗΡΗΣΗ

——— Οριογραμμή χειμερίου κύματος έτους 1923 όπως απεικονίζεται στο από 4-8-1923 διάγραμμα του Υπουργείου Οικονομικών (φύλλο 4).—

ΣΥΝ/ΝΕΣ ΑΙΓΙΡΑΟΥ

α/α	x	ψ
29	22680,20	13750,00
30	22717,60	13691,75
31	22723,75	13672,00
32	22742,00	13649,40

13.500
13.450
13.400
13.350
13.300

22.450 22.500 22.550 22.600 22.650 22.700 22.750

ΚΛΙΜΑΞ 1:500

ΑΘΗΝΑ ΜΑΡΤΙΟΣ 1990
Ο ΣΥΝΤΑΞΑΣ
ΠΑΝ. ΜΑΡΑΓΚΟΣ
ΑΓΡ. ΤΟΠ. ΜΗΧ.

ΧΕΡΣΟΝΗΣΟΣ ΑΓΙΟΥ ΚΟΣΜΑ

(3)

ΤΟΠΟΓΡΑΦΙΚΟ ΔΙΑΓΡΑΜΜΑ
ΚΑΘΟΡΙΣΜΟΥ ΟΡΙΩΝ ΑΙΓΙΑΛΟΥ-ΠΑΡΑΛΙΑΣ

ΠΕΡΙΟΧΗ: ΑΓΙΟΣ ΚΟΣΜΑΣ
ΔΗΜΟΣ: ΕΛΛΗΝΙΚΟΥ
ΝΟΜΑΡΧΙΑ ΠΕΙΡΑΙΩΣ
ΚΤΗΜΑΤΙΚΗ ΥΠΗΡΕΣΙΑ Ν. ΠΕΙΡΑΙΩΣ
ΕΝΔΙΑΦΕΡΟΜΕΝΟΣ: ΚΤΗΜ. ΕΤΑΙΡΙΑ ΔΗΜΟΣΙΟΥ

ΚΛΙΜΑΞ 1:500

ΤΡΙΓ. ΕΞΑΡΤΗΣΗ: Κ.Φ.Χ.: ΑΘΗΝΑΙ-ΠΕΙΡΑΙΕΥΣ 1:50.000
$\varphi_o = 37°45'$ $\lambda_o = -0° 15'$
ΥΨΟΜ. ΑΦΕΤΗΡΙΑ: α/α 19.02.0016: Η=4.010 μ.

ΜΕΘΟΔΟΣ ΑΠΟΤΥΠΩΣΕΩΣ: ΤΑΧΥΜΕΤΡΙΑ-Ε.D.M.
ΧΡΟΝΟΛΟΓΙΑ ΑΠΟΤΥΠΩΣΕΩΣ: ΜΑΪΟΣ 1990
ΥΠΟΜΝΗΜΑ ΣΥΜΒΟΛΩΝ
- ● Κολωνάκια από μπετόν
- Αμμουδιά
- Κτίσματα

Ο Συντάξας

ΠΑΝΑΓΙΩΤΗΣ Κ. ΜΑΡΑΓΚΟΣ
ΔΙΠΛΩΜ. ΠΟΛΙΤΙΚΟΣ ΜΗΧΑΝΙΚΟΣ
& ΑΓΡΟΝ. ΤΟΠΟΓΡΑΦΟΣ ΜΗΧΑΝΙΚΟΣ
ΕΘΝΙΚΟΥ ΜΕΤΣΟΒΙΟΥ ΠΟΛΥΤΕΧΝΕΙΟΥ

14.500
14.450
14.400

ΥΠΟΜΝΗΜΑ ΕΠΙΤΡΟΠΗΣ

- Οριογραμμή Αιγιαλού
- » Παραλίας
- » Παλαιού Αιγιαλού

Η γραμμή της παραλίας τίθεται παράλληλα προς τη γραμμή του Αιγιαλού σε απόσταση 10.00 μ.
Το παρόν διάγραμμα συνοδεύει την από 4-9-1990 έκθεση Επιτροπής καθορισμού των ορίων του Αιγιαλού δυνάμει της 020α/181/26-4-1982 κοινής Υπουργικής απόφασης των Υπουργών Προεδρίας κ' Οικονομικών.-

Η ΕΠΙΤΡΟΠΗ

Ο Πρόεδρος

Τα Μέλη
1.
2.

ΠΑΡΑΤΗΡΗΣΗ


Οριογραμμή χειμερίου κύματος έτους 1923 όπως απεικονίζεται στο από 4-8-1923 διάγραμμα του Υπουργείου Οικονομικών (φύλλο 4).-

ΣΥΝ/ΝΕΣ ΑΙΓΙΑΛΟΥ

α/α	Χ	Ψ
1	22878,05	14187,25
2	22877,00	14177,30

ΣΥΝ/ΝΕΣ ΠΑΛΑΙΟΥ ΑΙΓΙΑΛΟΥ

α/α	Χ	Ψ
1'	22991,40	14283,70
2'	22772,65	14232,80

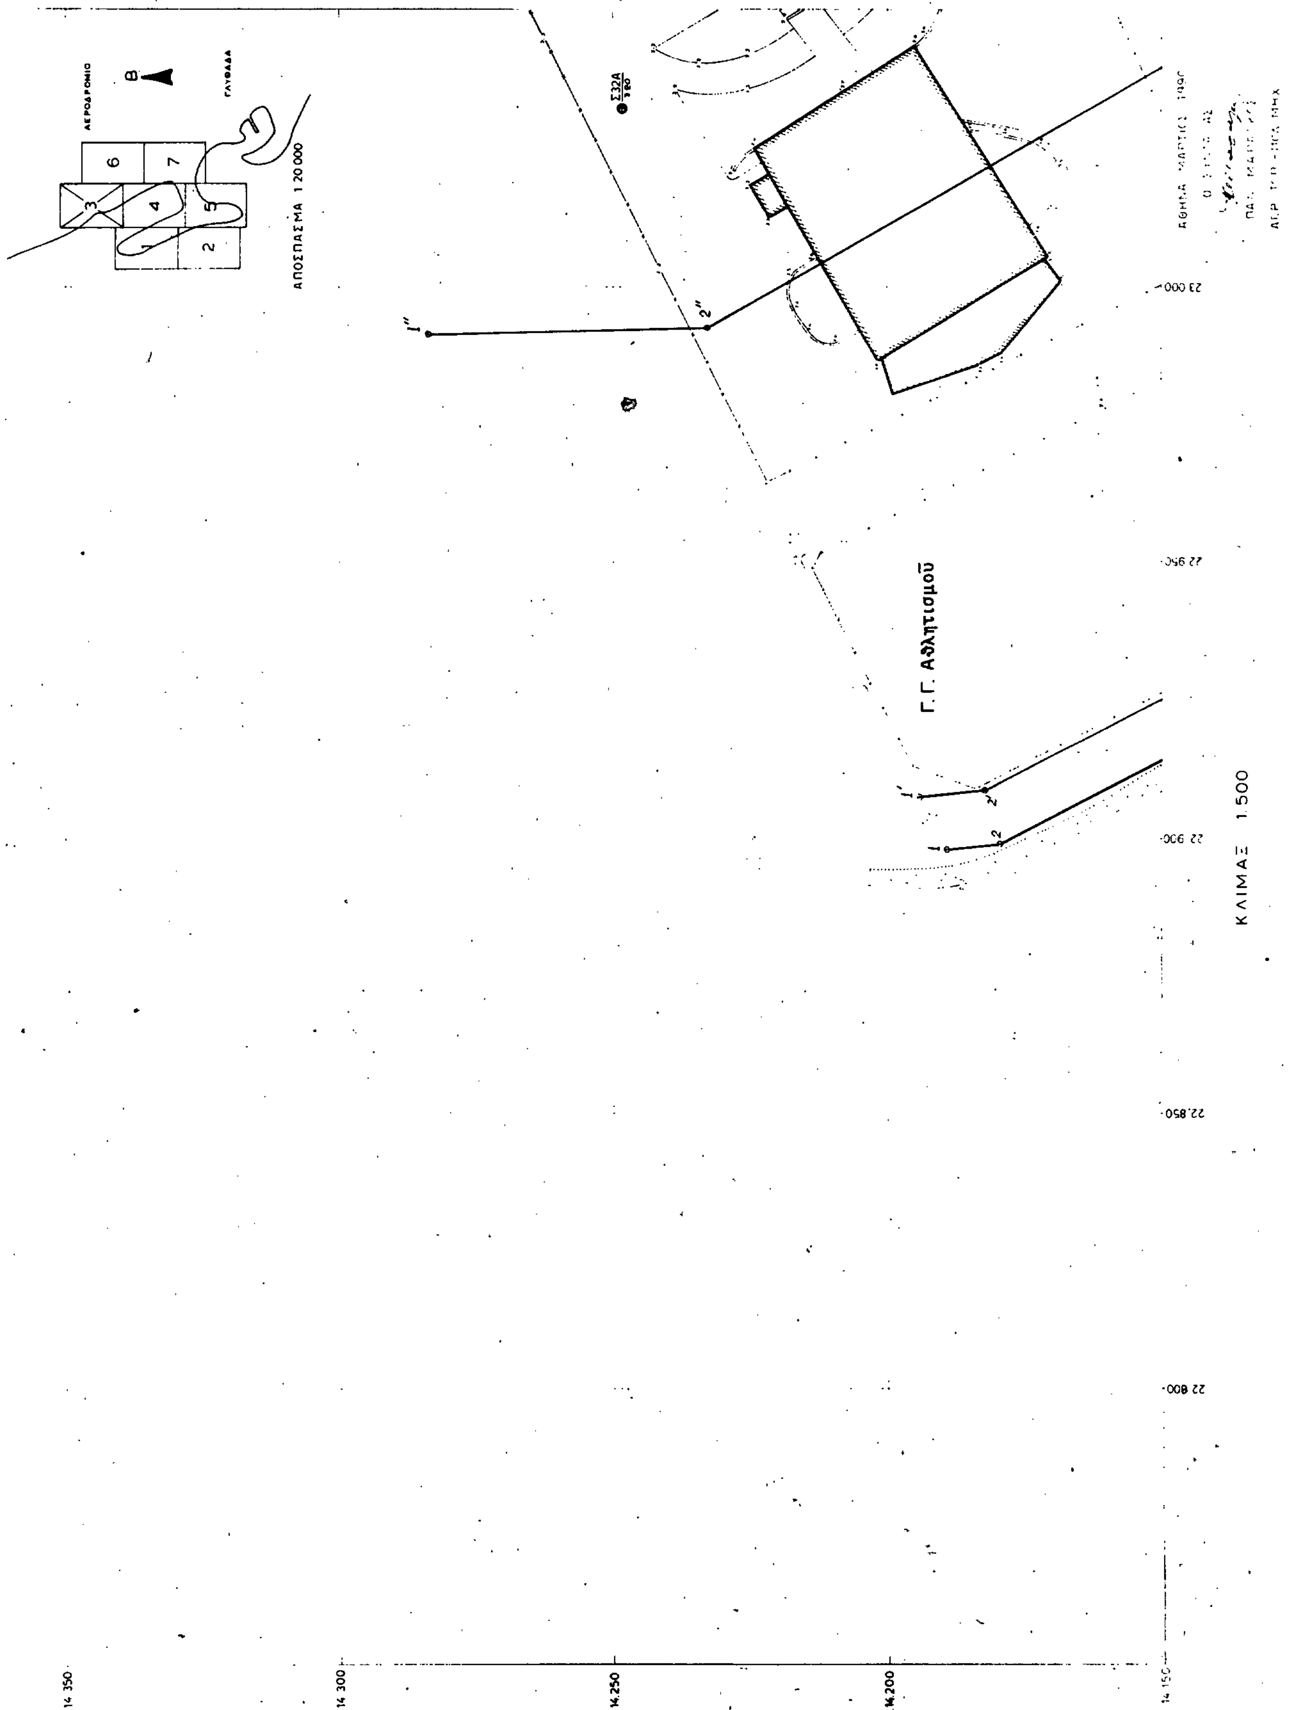

ΑΕΡΟΔΡΟΜΙΟ
ΓΛΥΦΑΔΑ
Β
ΑΠΟΣΠΑΣΜΑ 1:20 000
Γ. Γ. Αθλητισμού
ΚΛΙΜΑΞ 1:500
23 000
22 950
22 900
22 850
22 800
14 350
14 300
14 250
14 200
14 150

ΧΕΡΣΟΝΗΣΟΣ ΑΓΙΟΥ ΚΟΣΜΑ

ΤΟΠΟΓΡΑΦΙΚΟ ΔΙΑΓΡΑΜΜΑ
ΚΑΘΟΡΙΣΜΟΥ ΟΡΙΩΝ ΑΙΓΙΑΛΟΥ-ΠΑΡΑΛΙΑΣ

ΠΕΡΙΟΧΗ: ΑΓΙΟΣ ΚΟΣΜΑΣ
ΔΗΜΟΣ: ΕΛΛΗΝΙΚΟΥ
ΝΟΜΑΡΧΙΑ ΠΕΙΡΑΙΩΣ
ΚΤΗΜΑΤΙΚΗ ΥΠΗΡΕΣΙΑ Ν. ΠΕΙΡΑΙΩΣ
ΕΝΔΙΑΦΕΡΟΜΕΝΟΣ: ΚΤΗΜ. ΕΤΑΙΡΙΑ ΔΗΜΟΣΙΟΥ


ΚΛΙΜΑΞ 1:500

ΤΡΙΓ. ΕΞΑΡΤΗΣΗ: Κ.Φ.Χ.: ΑΘΗΝΑΙ-ΠΕΙΡΑΙΕΥΣ 1:50.000
$\varphi_o = 37°45'$ $\lambda_o = -0°15'$
ΥΨΟΜ. ΑΦΕΤΗΡΙΑ: α/α 19.02.0016: Η=4.010 μ.

ΜΕΘΟΔΟΣ ΑΠΟΤΥΠΩΣΕΩΣ: ΤΑΧΥΜΕΤΡΙΑ-Ε.Δ.Μ.
ΧΡΟΝΟΛΟΓΙΑ ΑΠΟΤΥΠΩΣΕΩΣ: ΜΑΪΟΣ 1990
ΥΠΟΜΝΗΜΑ ΣΥΜΒΟΛΩΝ
- Κολωνάκια από μπετόν
- Αμμουδιά
- Κτίσματα

Ο Συντάξας

ΠΑΝΑΓΙΩΤΗΣ Κ. ΜΑΡΑΓΚΟΣ

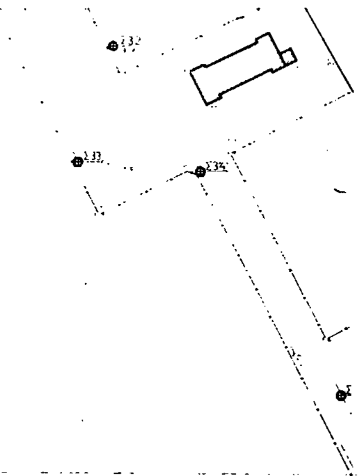

ΣΥΝΤΕΤΑΓΜΕΝΕΣ ΟΡΟΣΗΜΩΝ		
α/α	x	ψ
30	22 771,02	13 823,24
31	22 805,32	13 781,44
32	22 847,67	13 732,72
33	22 899,60	13 750,33

ΥΠΟΜΝΗΜΑ ΕΠΙΤΡΟΠΗΣ

- Οριογραμμή Αιγιαλού
- » Παραλίας
- » Παλαιού Αιγιαλού

Η γραμμή της παραλίας τίθεται παράλληλα προς τη γραμμή του Αιγιαλού σε απόσταση 10 μ.
Το παρόν διάγραμμα συνοδεύει την από 4-9-1990 έκθεση επιτροπής καθορισμού των ορίων του Αιγιαλού δυνάμει της 0208/191/26-4-1982 κοινής Υπουργικής απόφασης των Υπουργών Προεδρίας κ' Οικονομικών.—

Η ΕΠΙΤΡΟΠΗ

Ο Πρόεδρος

ΣΠ. ΖΑΧΑΡΕΤΑΚΗΣ


Τα Μέλη

1.

2. ΑΠΟΣΤΟΛΟΣ

ΠΑΡΑΤΗΡΗΣΗ

Οριογραμμή χειμερίου κύματος έτος 1923 όπως απεικονίζεται στο από 4-8-1923 διάγραμμα του Υπουργείου Οικονομικών (φύλλο 4).—

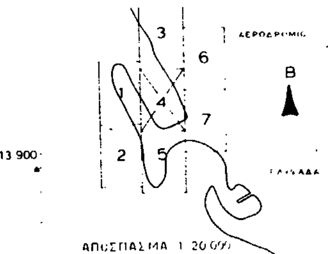

ΣΥΝ/ΝΕΣ ΑΙΓΙΑΛΟΥ

α/α	Χ	Ψ
3	22754,20	14071,60
4	22971,75	13364,70
5	23050,00	13873,90
7	22985,70	13767,15
8	22947,75	13756,40
9	22938,40	13771,00
10	22860,05	13737,80
11	22844,50	13740,50
12	22777,40	13825,50

ΚΛΙΜΑΞ 1:500

ΑΘΗΝΑ ΜΑΡΤΙΟΣ 1990
Ο ΣΥΝΤΑΞΑΣ
ΠΑΝ. ΜΑΡΑΓΚΟΣ
ΑΓΡ. ΤΟΠ. ΜΗΧ.

ΧΕΡΣΟΝΗΣΟΣ ΑΓΙΟΥ ΚΟΣΜΑ

(5)

ΣΥΝΤΕΤΑΓΜΕΝΕΣ ΟΡΟΣΗΜΩΝ

α/α	x	ψ
1	23.071,18	13 682,80
2	23 035,08	13 652,10
3	22 993,37	13 606,71
4	22 888,16	13 520,91
5	22 881,11	13 462,65
6	22 877,66	13 385,51
7	22 881,69	13 320,76
8	22 827,48	13 360,72
9	22 809,96	13 600,16
10	22 806,35	13 650,70
11	22 826,10	13 505,98
12	22 8[illegible] 78	13 585,43
13	22 762,[illegible]	13 636,60


ΥΠΟΜΝΗΜΑ ΕΠΙΤΡΟΠΗΣ

Οριογραμμή Αιγιαλού
» Παραλίας
» Παλαιού Αιγιαλού

Η γραμμή της παραλίας τίθεται παράλληλα πρός τη γραμμή του Αιγιαλού σε απόσταση 10,00 μ.

13 700 13 650 13 600 13 550 13 500

32′ 33 34 35 36 37 34′ 35′ 36′ 37′ 45 45′ 46 46′

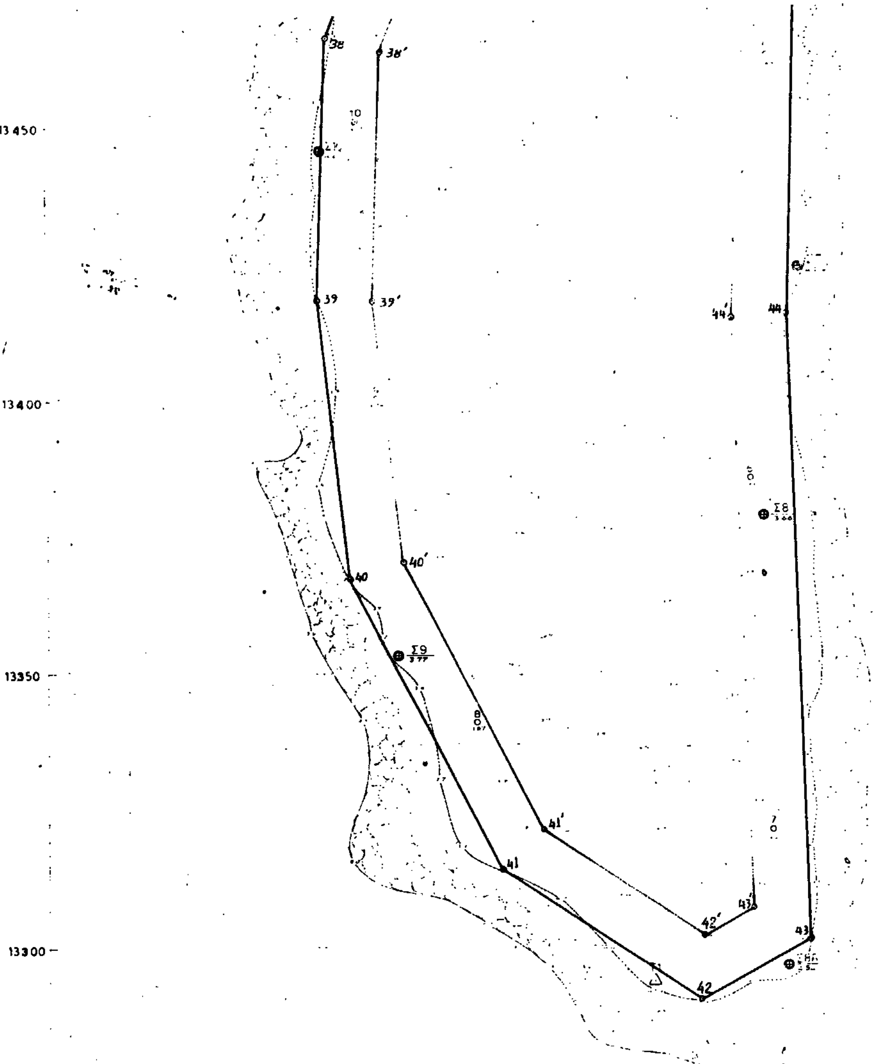

Το παρόν διάγραμμα συνοδεύει την από 4-9-1990 έκθεση επιτροπής καθορισμού των ορίων του Αιγιαλού δυνάμει της 0208/151/26-4-1982 κοινής Υπουργικής απόφασης των Υπουργών Προεδρίας & Οικονομικών.—

Η ΕΠΙΤΡΟΠΗ

Ο Πρόεδρος

Τα Μέλη

1.

2.

ΣΥΝ/ΝΕΣ ΑΙΓΙΑΛΟΥ

α/α	x	ψ
33	22752,00	13627,25
34	22784,55	13585,15
35	22804,40	13574,60
36	22824,80	13541,40
37	22819,30	13513,50
38	22801,15	13466,20
39	22777,30	13418,35
40	22804,80	13367,30
41	22832,00	13314,10
42	22868,20	12270,25
43	22888,00	13301,00
44	22884,20	13415,50
45	22886,20	13465,30
46	22906,80	13570,50

ΤΟΠΟΓΡΑΦΙΚΟ ΔΙΑΓΡΑΜΜΑ ΚΑΘΟΡΙΣΜΟΥ ΟΡΙΩΝ ΑΙΓΙΑΛΟΥ-ΠΑΡΑΛΙΑΣ

ΠΕΡΙΟΧΗ: ΑΓΙΟΣ ΚΟΣΜΑΣ
ΔΗΜΟΣ: ΕΛΛΗΝΙΚΟΥ
ΝΟΜΑΡΧΙΑ ΠΕΙΡΑΙΩΣ
ΚΤΗΜΑΤΙΚΗ ΥΠΗΡΕΣΙΑ Ν. ΠΕΙΡΑΙΩΣ
ΕΝΔΙΑΦΕΡΟΜΕΝΟΣ: ΚΤΗΜ. ΕΤΑΙΡΙΑ ΔΗΜΟΣΙΟΥ

ΚΛΙΜΑΞ 1:500

ΤΡΙΓ. ΕΞΑΡΤΗΣΗ: Κ.Φ.Χ.: ΑΘΗΝΑΙ-ΠΕΙΡΑΙΕΥΣ 1:50.000
$\varphi_o = 37°45'$ $\lambda_o = -0°15'$
ΥΨΟΜ. ΑΦΕΤΗΡΙΑ: α/α 19.02.0016: Η=4.010 μ.

ΜΕΘΟΔΟΣ ΑΠΟΤΥΠΩΣΕΩΣ: ΤΑΧΥΜΕΤΡΙΑ-E.D.M.
ΧΡΟΝΟΛΟΓΙΑ ΑΠΟΤΥΠΩΣΕΩΣ: ΜΑΪΟΣ 1990
ΥΠΟΜΝΗΜΑ ΣΥΜΒΟΛΩΝ

- Κολωνάκια από μπετόν
- Αμμουδιά
- Κτίσματα

Ο Συντάξας

ΤΟΠΟΓΡΑΦΙΚΟ ΔΙΑΓΡΑΜΜΑ
ΚΑΘΟΡΙΣΜΟΥ ΟΡΙΩΝ ΑΙΓΙΑΛΟΥ-ΠΑΡΑΛΙΑΣ

ΧΕΡΣΟΝΗΣΟΣ ΑΓΙΟΥ ΚΟΣΜΑ

(6)




ΠΕΡΙΟΧΗ: ΑΓΙΟΣ ΚΟΣΜΑΣ
ΔΗΜΟΣ: ΕΛΛΗΝΙΚΟΥ
ΝΟΜΑΡΧΙΑ ΠΕΙΡΑΙΩΣ
ΚΤΗΜΑΤΙΚΗ ΥΠΗΡΕΣΙΑ Ν. ΠΕΙΡΑΙΩΣ
ΕΝΔΙΑΦΕΡΟΜΕΝΟΣ: ΚΤΗΜ. ΕΤΑΙΡΙΑ ΔΗΜΟΣΙΟΥ

ΚΛΙΜΑΞ 1:500

ΤΡΙΓ. ΕΞΑΡΤΗΣΗ: Κ.Φ.Χ.: ΑΘΗΝΑΙ-ΠΕΙΡΑΙΕΥΣ 1:50.000
$\varphi_o = 37°45'$ $\lambda_o = -0°15'$
ΥΨΟΜ. ΑΦΕΤΗΡΙΑ: α/α 19.02.0016: Η=4.010 μ.

ΜΕΘΟΔΟΣ ΑΠΟΤΥΠΩΣΕΩΣ: ΤΑΧΥΜΕΤΡΙΑ-Ε.D.M.
ΧΡΟΝΟΛΟΓΙΑ ΑΠΟΤΥΠΩΣΕΩΣ: ΜΑΪΟΣ 1990
ΥΠΟΜΝΗΜΑ ΣΥΜΒΟΛΩΝ
- Κολωνάκια από μπετόν
- Αμμουδιά
- Κτίσματα

Ο Συντάξας

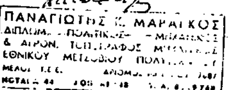

14 350
14 300
14 250

ΣΥΝ/ΝΕΣ ΠΑΛΑΙΟΥ ΑΙΓΙΑΛΟΥ

α/α	Χ	Ψ
3"	23081,50	14076,25
4"	23073,50	14037,65

ΒΑΣ. ΓΕΩΡΓΙΟΥ Β'

ΓΗΠΕΔΑ TENNIS

Γ. Γ. Αθλητισμού

ΓΗΠΕΔΟ ΠΟΔΟΣΦΑΙΡΟΥ

3"

4"

14 200

14 150

14 100

14 050

14 000

23 050

23 100

23 150

ΚΛΙΜΑΞ 1:500

ΥΠΟΜΝΗΜΑ ΕΠΙΤΡΟΠΗΣ

——— Οριογραμμή Αιγιαλού

——— „ Παραλίας

——— „ Παλαιού Αιγιαλού

Η γραμμή της παραλίας τίθεται παράλληλα προς τη γραμμή του Αιγιαλού σε απόσταση 10.00 μ.—

Το παρόν διάγραμμα συνοδεύει την από 4-9-1990 έκθεση επιτροπής καθορισμού των ορίων του Αιγιαλού δυνάμει της Δ208/181/26-4-1982 κοινής Υπουργικής αποφάσεως των Υπουργών Προεδρίας & Οικονομικών.—

Η ΕΠΙΤΡΟΠΗ

Ο Πρόεδρος — Τα Μέλη

1.

2.

ΠΑΡΑΤΗΡΗΣΗ


——— οριογραμμή χειμέριου κύματος έτους 1923 όπως απεικονίζεται στο από 4-8-1923 διάγραμμα του Υπουργείου Οικονομικών (Φύλλο 4).—

1 2 3 4 5 6 7

ΑΕΡΟΔΡΟΜΙΟ

ΓΛΥΦΑΔΑ

Β

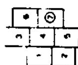

7

ΧΕΡΣΟΝΗΣΟΣ ΑΓΙΟΥ ΚΟΣΜΑ

ΒΑΣ. ΓΕΩΡΓΙΟΥ Β'

Σ29

Σ28

7''

6''

5''

Σ37

6'

5'

6

5

Σ26

Γ. Γ. Αθλητισμού

13 950

13 900

13 850

13 800

ΤΟΠΟΓΡΑΦΙΚΟ ΔΙΑΓΡΑΜΜΑ
ΚΑΘΟΡΙΣΜΟΥ ΟΡΙΩΝ ΑΙΓΙΑΛΟΥ-ΠΑΡΑΛΙΑΣ

ΠΕΡΙΟΧΗ: ΑΓΙΟΣ ΚΟΣΜΑΣ
ΔΗΜΟΣ: ΕΛΛΗΝΙΚΟΥ
ΝΟΜΑΡΧΙΑ ΠΕΙΡΑΙΩΣ
ΚΤΗΜΑΤΙΚΗ ΥΠΗΡΕΣΙΑ Ν. ΠΕΙΡΑΙΩΣ
ΕΝΔΙΑΦΕΡΟΜΕΝΟΣ: ΚΤΗΜ. ΕΤΑΙΡΙΑ ΔΗΜΟΣΙΟΥ

ΚΛΙΜΑΞ 1:500

ΤΡΙΓ. ΕΞΑΡΤΗΣΗ: Κ.Φ.Χ.: ΑΘΗΝΑΙ-ΠΕΙΡΑΙΕΥΣ 1:50.000
$\varphi_o = 37°45'$ $\lambda_o = -0°15'$
ΥΨΟΜ. ΑΦΕΤΗΡΙΑ: α/α 19.02.0016: H=4.010 μ.

ΜΕΘΟΔΟΣ ΑΠΟΤΥΠΩΣΕΩΣ: ΤΑΧΥΜΕΤΡΙΑ-Ε.D.M.
ΧΡΟΝΟΛΟΓΙΑ ΑΠΟΤΥΠΩΣΕΩΣ: ΜΑΪΟΣ 1990
ΥΠΟΜΝΗΜΑ ΣΥΜΒΟΛΩΝ
- Κολωνάκια από μπετόν
- Αμμουδιά
- Κτίσματα

Ο Συντάξας

ΠΑ. ΑΝ. ... ΜΑΡΑΓΚΟΣ

ΑΘΗΝΑ ΜΑΡΤΙΟΣ 1991
... ΣΥΝΤΑΞΑΣ
ΙΩΑΝ. ΜΑΡΑΓΚΟΣ
ΑΓΡ. ΤΟΠ. - ΠΟΛ. ΜΗΧ.

ΣΥΝ/ΝΕΣ ΑΙΓΙΑΛΟΥ

α/α	Χ	Ψ	α/α	Χ	Ψ
47	23068,75	13663,40	5	23050,00	13873,90
48	23093,60	13705,70	6	23071,75	13825,80
49	23099,75	13709,00			
50	23111,15	13712,50			

ΣΥΝ/ΝΕΣ ΠΑΛΑΙΟΥ ΑΙΓΙΑΛΟΥ

α/α	Χ	Ψ
5″	23114,10	13726,50
6″	23122,75	13725,50
7″	23166,10	13844,50

ΠΑΡΑΤΗΡΗΣΗ

——— Οριογραμμή ... ... 1923 όπως απεικονίζεται στο από 4-5-1923 διάγραμμα του Υπουργείου Οικονομικών (φύλλο 4).

ΥΠΟΜΝΗΜΑ ΕΠΙΤΡΟΠΗΣ

- Οριογραμμή Αιγιαλού
- » Παραλίας
- » Παλαιού Αιγιαλού

Η γραμμή της παραλίας είδεται παράλληλα προς τη γραμμή του Αιγιαλού σε απόσταση 10.00 μ.


Το παρόν Διάγραμμα συνοδεύει την από 4-7-1990 έκθεση επιτροπής καθορισμού των ορίων του Αιγιαλού δυνάμει της 0208/181/26-4-1982 κοινής Υπουργικής απόφασης των Υπουργών Προεδρίας κ' Οικονομικών.

Η ΕΠΙΤΡΟΠΗ

Ο Πρόεδρος

ΙΩΑΝΝΗΣ ... ΖΑΝΝΕΤΑΚΗΣ

Τα Μέλη
1.
2.

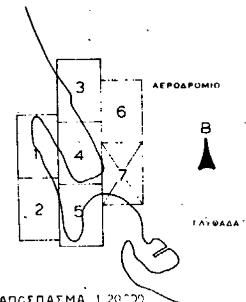

13 700
13 650
13 600
13 550
23 050
48'
47'
50'
48
47
49'
47
Α
Α

ΚΛΙΜΑΞ 1:500

ΕΘΝΙΚΟ ΤΥΠΟΓΡΑΦΕΙΟ

Εκδίδει την ΕΦΗΜΕΡΙΔΑ ΤΗΣ ΚΥΒΕΡΝΗΣΕΩΣ από το 1833

Διεύθυνση : Καποδιστρίου 34
Ταχ. Κώδικας: 104 32
TELEX : 22.3211 YPET GR

Οι Υπηρεσίες του **ΕΘΝΙΚΟΥ ΤΥΠΟΓΡΑΦΕΙΟΥ** λειτουργούν καθημερινά από **8.00'** έως **13.30'**

ΧΡΗΣΙΜΕΣ ΠΛΗΡΟΦΟΡΙΕΣ

* Πώληση ΦΕΚ όλων των Τευχών Καποδιστρίου 25 τηλ.: 52.39.762
* ΒΙΒΛΙΟΘΗΚΗ: Σολωμού 51' τηλ.: 52.48.188
* Για φωτοαντίγραφα παλαιών τευχών στην οδό Σολωμού 51 τηλ.: 52.48.141
* Τμήμα πληροφόρησης: Για τα δημοσιεύματα των ΦΕΚ τηλ.: 52.25.713 – 52.49.547

* Οδηγίες για δημοσιεύματα Ανωνύμων Εταιρειών και ΕΠΕ τηλ.: 52.48.785
Πληροφορίες για δημοσιεύματα Ανωνύμων Εταιρειών και ΕΠΕ τηλ.: 52.25.761

* Αποστολή ΦΕΚ στην επαρχία με καταβολή της αξίας του δια μέσου Δημοσίου Ταμείου Για πληροφορίες: τηλ.: 52.48.320

Τιμές κατά τεύχος της ΕΦΗΜΕΡΙΔΑΣ ΤΗΣ ΚΥΒΕΡΝΗΣΕΩΣ:

Κάθε τεύχος μέχρι 8 σελίδες δρχ. 50. Από 9 σελίδες μέχρι 16 δρχ. 80, από 17 έως 24 δρχ. 100

Από 25 σελίδες και πάνω η τιμή πώλησης κάθε φύλλου (8σέλιδου ή μέρους αυτού) αυξάνεται κατά 30 δρχ.

Μπορείτε να γίνετε συνδρομητής για όποιο τεύχος θέλετε. Θα σας αποστέλλεται με το Ταχυδρομείο.

ΕΤΗΣΙΕΣ ΣΥΝΔΡΟΜΕΣ

Κωδικός αριθ. κατάθεσης στο Δημόσιο Ταμείο 2531			Κωδικός αριθ. κατάθεσης στο Δημόσιο Ταμείο 3512	
Η ετήσια συνδρομή είναι:			Ποσοστό 5% υπέρ του Ταμείου Αλληλοβοηθείας του Προσωπικού (ΤΑΠΕΤ)	
α) Για το Τεύχος Α'	Δρχ.	10.000	Δρχ.	500
β) » » » Β'	»	19.000	»	950
γ) » » » Γ'	»	6.000	»	300
δ) » » » Δ'	»	18.000	»	900
ε) » » » Αναπτυξιακών Πράξεων	»	12.000	»	600
στ) » » » Ν.Π.Δ.Δ.	»	6.000	»	300
ζ) » » » ΠΑΡΑΡΤΗΜΑ	»	3.000	»	150
η) » » » Δελτ. Εμπ.& Βιομ. Ιδ.	»	6.000	»	300
θ) » » » Αν. Ειδικού Δικαστηρίου	»	1.500	»	75
ι) » » » Α.Ε. & Ε.Π.Ε.	»	40.000	»	2.000
ια) Για όλα τα Τεύχη	»	85.000	»	4.250

Πληροφορίες: τηλ. 52.48.320

ΑΠΟ ΤΟ ΕΘΝΙΚΟ ΤΥΠΟΓΡΑΦΕΙΟ